


Projet de délibération 2016 DU 192 3° - Annexe n°1 au projet de programme des équipements publics constituant l'annexe n°1a

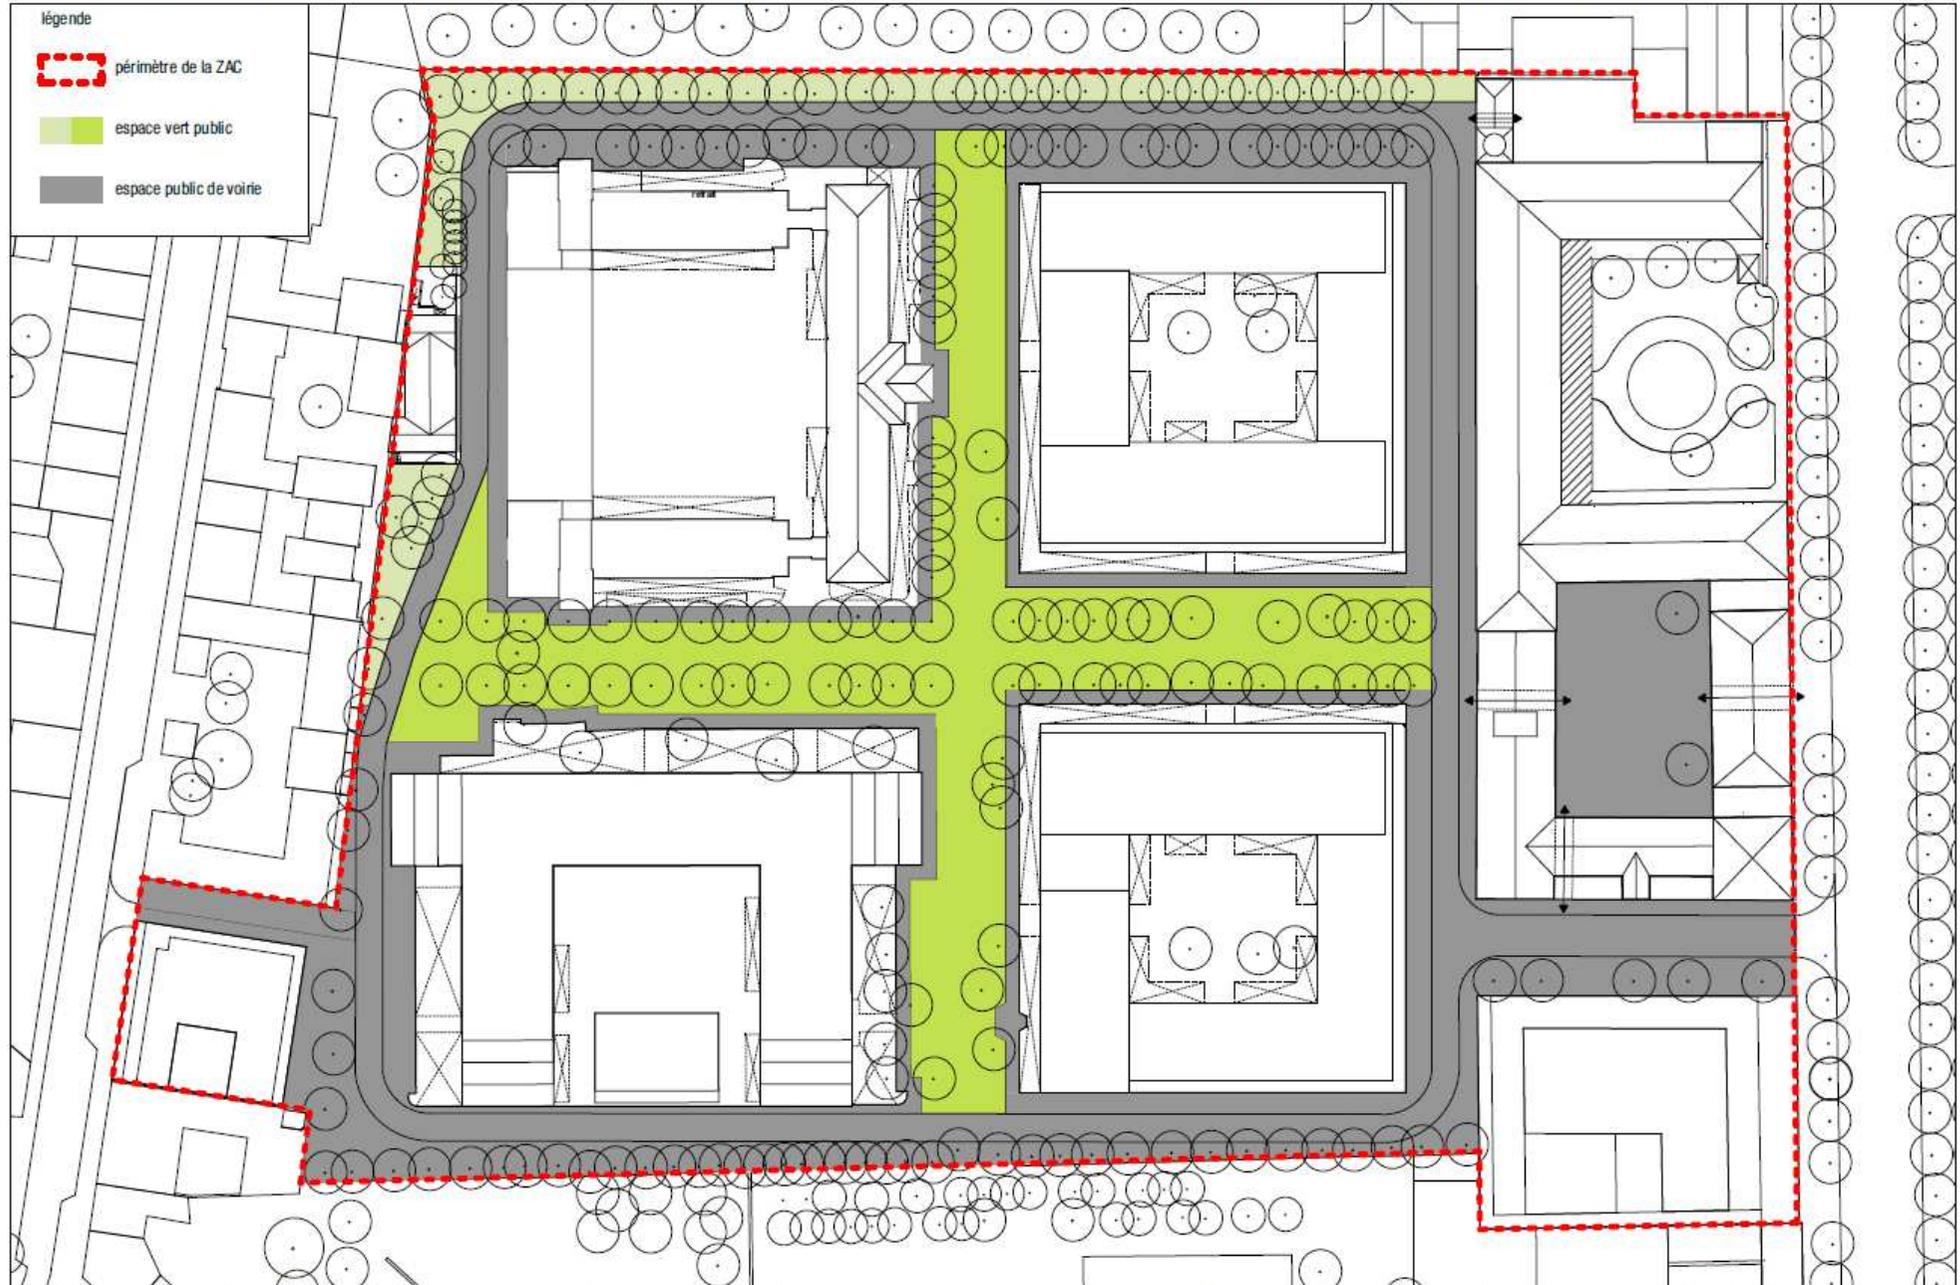

Direction de l'Urbanisme
de la Ville de Paris

ANYOJI BELTRANDO
TER - ALPHAVILLE - ALTO - EIP - MDETIC

ANYOJI BELTRANDO

SAINT-VINCENT-DE-PAUL - Paris 14ème

**Plan des espaces publics annexé au
projet de programme des
équipements publics**

mission 2

19/10/2016

1:1000