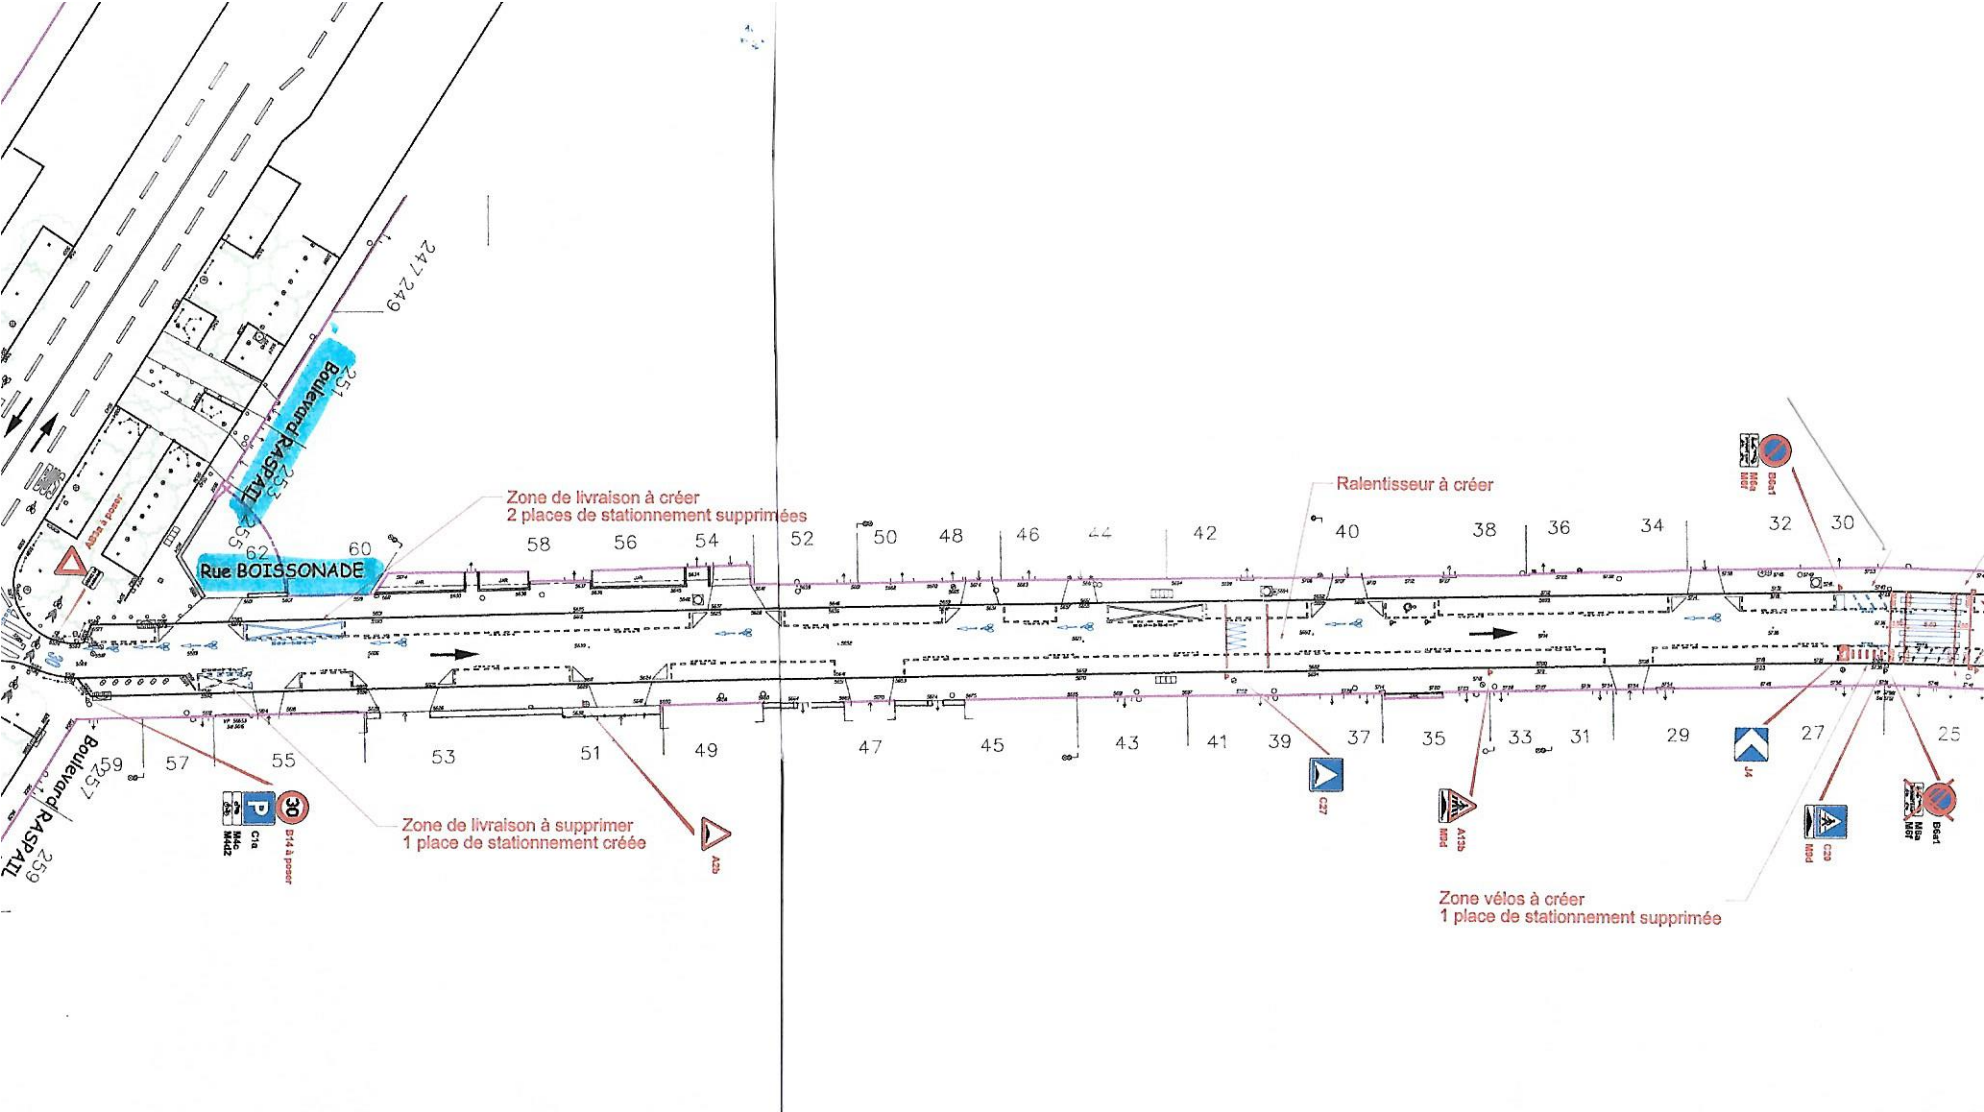
Rue BOISSONADE
Boulevard RASPAIL
Zone de livraison à créer
2 places de stationnement supprimées
Ralentisseur à créer
Zone de livraison à supprimer
1 place de stationnement créée
Zone vélos à créer
1 place de stationnement supprimée